
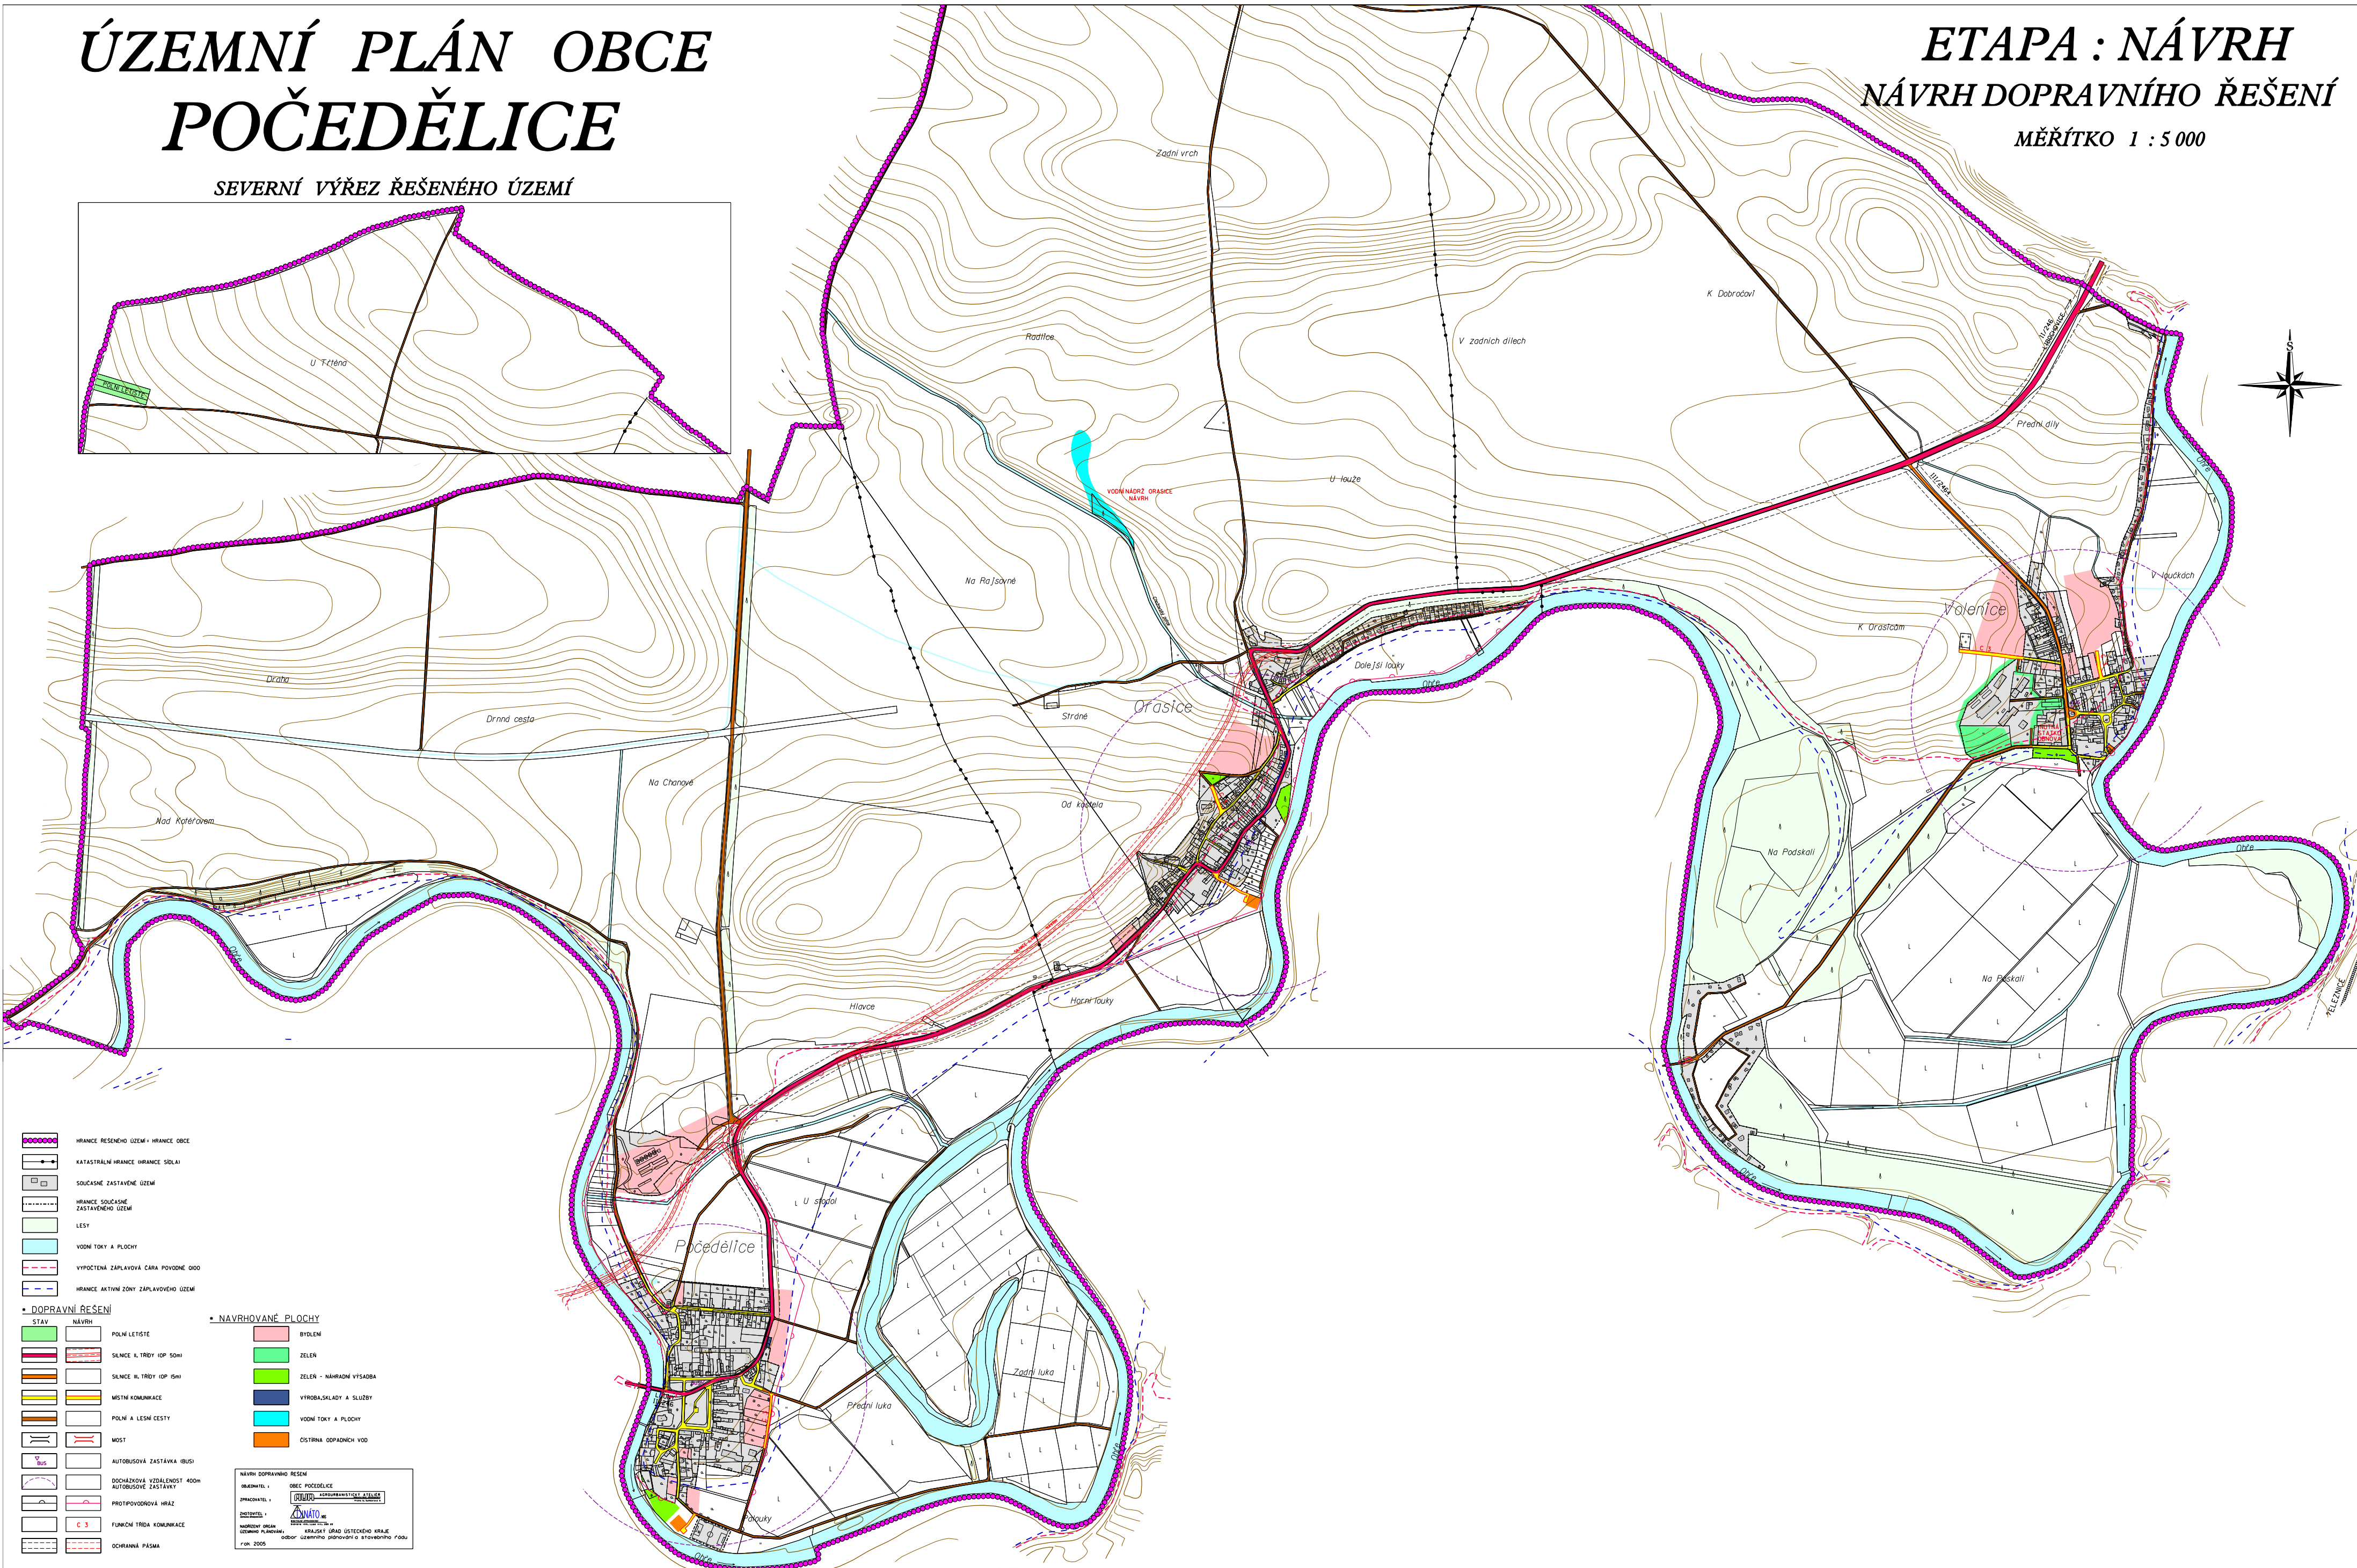
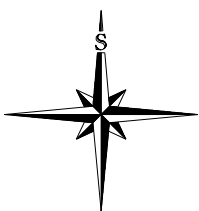


ÚZEMNÍ PLÁN OBCE POČEDĚLICE

ETAPA : NÁVRH NÁVRH DOPRAVNÍHO ŘEŠENÍ

MĚŘÍTKO 1 : 5 000

SEVERNÍ VÝŘEZ ŘEŠENÉHO ÚZEMÍ

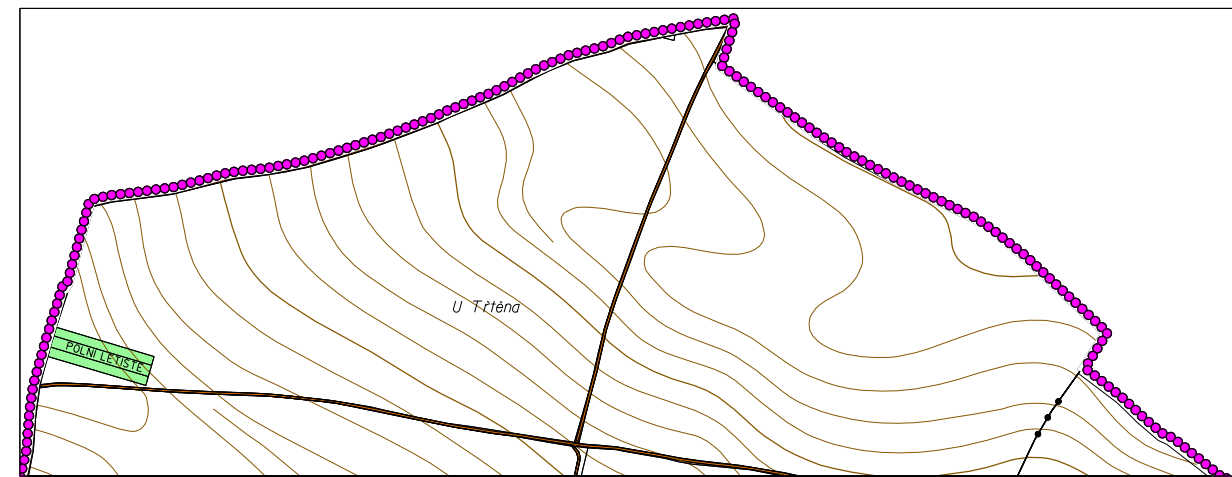

	HRANICE ŘEŠENÉHO ÚZEMÍ • HRANICE OBCE		
	KATASTRÁLNÍ HRANICE • HRANICE SOULI		
	SOUČASNÉ ZASTAVĚNÉ ÚZEMÍ		
	HRANICE SOUČASNÉ ZASTAVĚNÉ ÚZEMÍ		
	LEŠY		
	VODNÍ TOKY A PLOCHY		
	VYPOČTENÁ ZAPLAVOVÁ ČÁRA PŮVODNÉ DOD		
	HRANICE AKTIVNÍ ZÓNY ZAPLAVOVÉHO ÚZEMÍ		
• DOPRAVNÍ ŘEŠENÍ			
	STAV		NÁVRH
	POLNÍ LETIŠTĚ		BYDLENÍ
	SALNICE II. TŘÍDY (OP SOH)		ZELĚN
	SALNICE II. TŘÍDY (OP ISH)		ZELĚN - NAHRADNÍ VÝSADBA
	MÍSTNÍ KOMUNIKACE		VÝROBA, SALADY A SLUŽBY
	POLNÍ A LEŠNÍ CESTY		VODNÍ TOKY A PLOCHY
	MOST		OCHRANNÁ PÁSKA
	AUTOBUSOVÁ ZASTÁVKA (BUS)		
	DOCHÁZKOVÁ VZDÁLENOST 400m		
	AUTOBUSOVÉ ZASTÁVKY		
	PROTIPOVODNOVÁ HRANICE		
	FUNKČNÍ TŘÍDA KOMUNIKACE		
	OCHRANNÁ PÁSKA		
• NAVRHOVANÉ PLOCHY			
	BYDLENÍ		
	ZELĚN		
	ZELĚN - NAHRADNÍ VÝSADBA		
	VÝROBA, SALADY A SLUŽBY		
	VODNÍ TOKY A PLOCHY		
	OCHRANNÁ PÁSKA		