
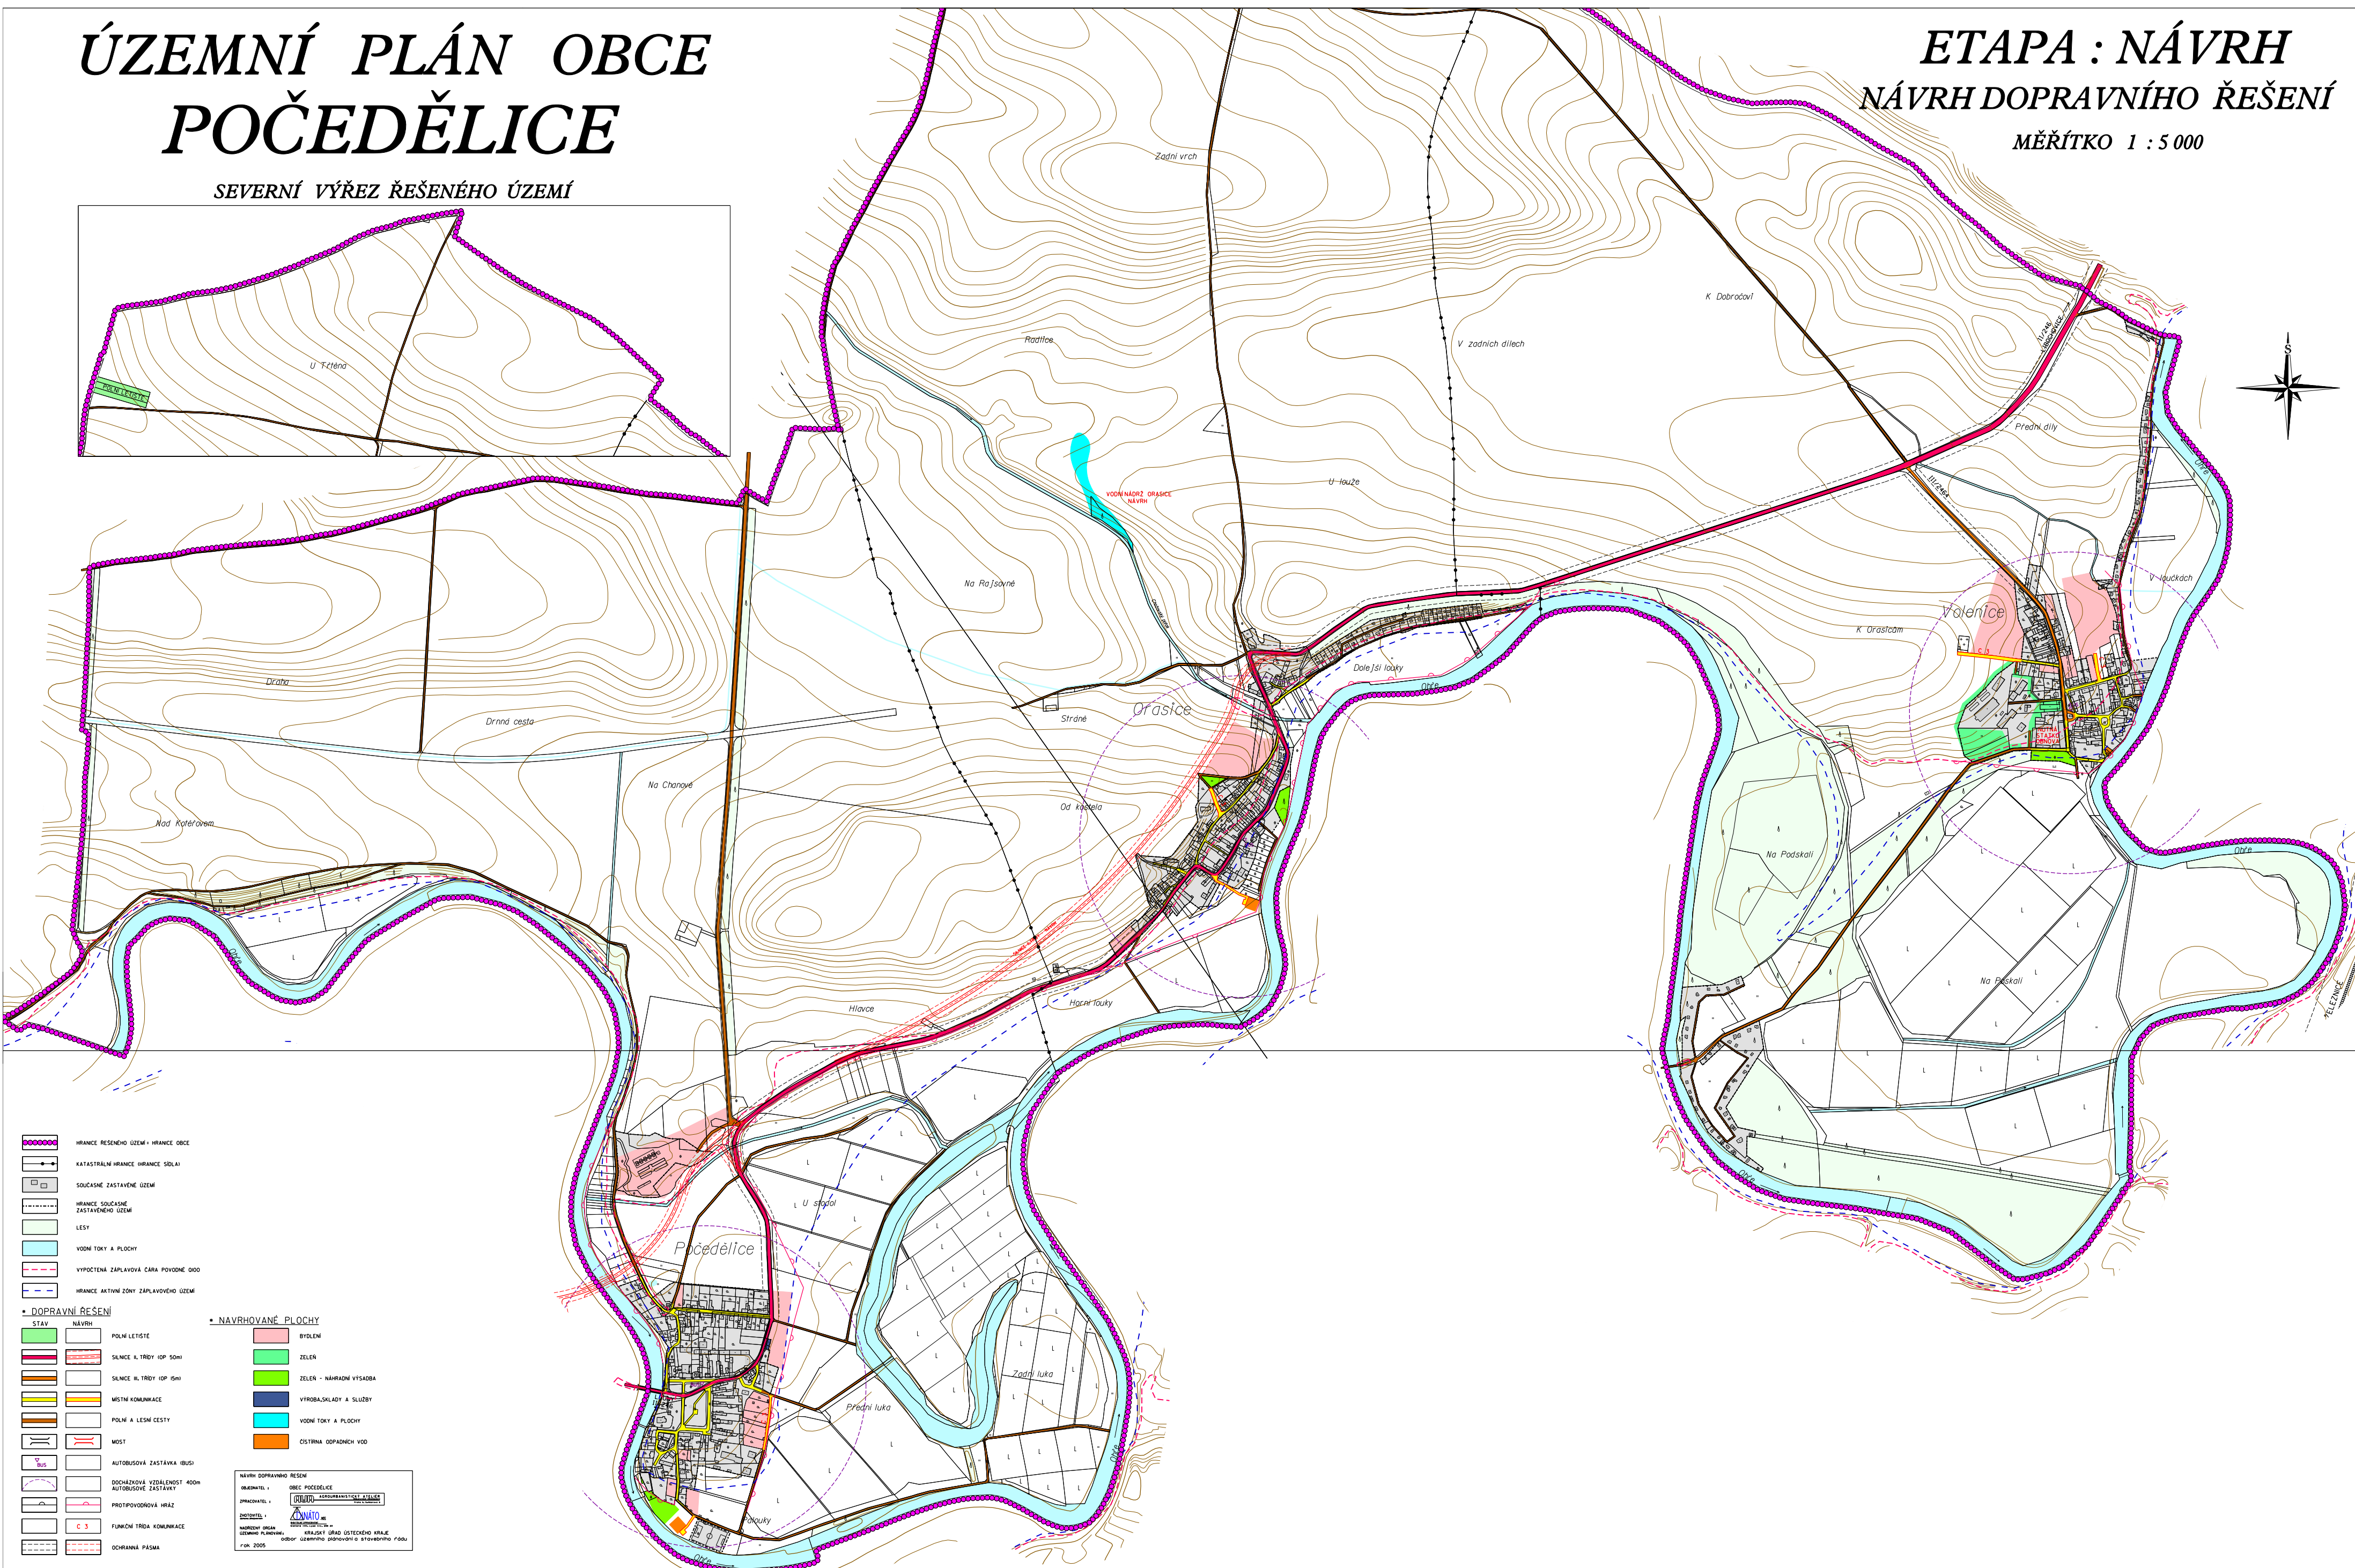


# ÚZEMNÍ PLÁN OBCE POČEDĚLICE

## ETAPA : NÁVRH NÁVRH DOPRAVNÍHO ŘEŠENÍ

MĚŘÍTKO 1 : 5 000

SEVERNÍ VÝŘEZ ŘEŠENÉHO ÚZEMÍ

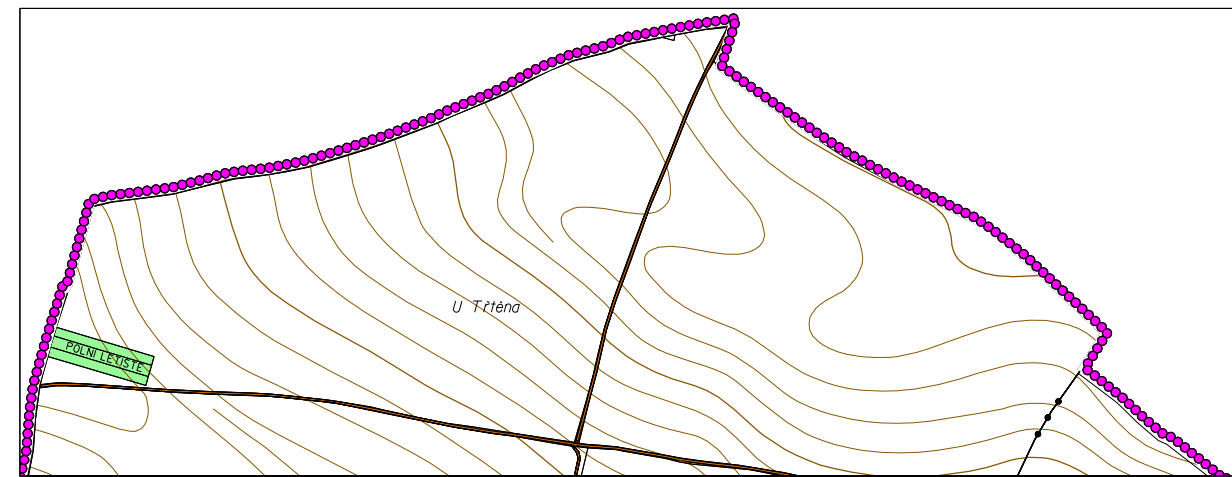

	HRANICE ŘEŠENÉHO ÚZEMÍ - HRANICE OBCE
	KATASTRÁLNÍ HRANICE (HRANICE SOULAI)
	SOULAIŠNĚ ZASTAVĚNÉ ÚZEMÍ
	HRANICE SOULAIŠNĚ ZASTAVĚNÉHO ÚZEMÍ
	LEŠY
	VODNÍ TOKY A PLOCHY
	VYPOČTENÁ ZAPLAVOVÁ ČÁRA PŮVODNĚ DOO
	HRANICE AKTIVNÍ ZÓNY ZAPLAVOVÉHO ÚZEMÍ
<b>• DOPRAVNÍ ŘEŠENÍ</b>	
	NÁVRH
	POLNÍ LETIŠTĚ
	SILNICE II. TŘÍDY (OP. SOU)
	SILNICE III. TŘÍDY (OP. I/II)
	MÍSTNÍ KOMUNIKACE
	POLNÍ A LEŠNĚ CESTY
	MOST
	AUTOBUSOVÁ ZASTÁVKA (BUS)
	DOCHÁZKOVÁ VZDÁLENOST 400m AUTOBUSOVÉ ZASTÁVKY
	PROTIPOVODNOVÁ HRANICE
	FUNKČNÍ TŘÍDA KOMUNIKACE C3
	OCHRANNÁ PÁSKA
<b>• NAVRHOVANÉ PLOCHY</b>	
	BYDLENÍ
	ZELĚN
	ZELĚN - NÁVRHVNĚ VÝSADBA
	VÝROBA, SALADY A SLUŽBY
	VODNÍ TOKY A PLOCHY
	OSTRNNÁ ODPADNÍCH VOD
<p>NÁVRH DOPRAVNÍHO ŘEŠENÍ          OBLAST: OBEC POČEDĚLICE          PRACOVNÍK:           DATUM: 11. 11. 2005          NÁVRH DOPRAVNÍHO ŘEŠENÍ          ÚZEMNÍ PLÁN          OBEC: POČEDĚLICE          KRAJSKÝ ÚŘAD ÚSTEČSKÉHO KRAJE          ÚŘAD ÚZEMNÍHO PLÁNOVÁNÍ A STAVITELNÍ PRÁCE          ŘÍJEN 2005</p>	